

PLAN DE QUARTIER INTERCOMMUNAL


Approuvé par la Municipalité de Prilly le 19.01.2015
 Syndic: AMY GILLIERON Secrétaire: JOUILLON
 Approuvé par la Municipalité de Renens le 16.01.2015
 Syndic: MARIANNE HUGUENIN Secrétaire: MARIANNE HUGUENIN
 Approuvé par la Municipalité de Lausanne le 23.05.2016
 Président: DAVIDEQUE Secrétaire: YANN CHARLET

Lausanne, le date 22 AOUT 2016

La Cheffe du Département

Mis en vigueur le date - 9 FEV. 2017

Lausanne, le 14 janvier 2015

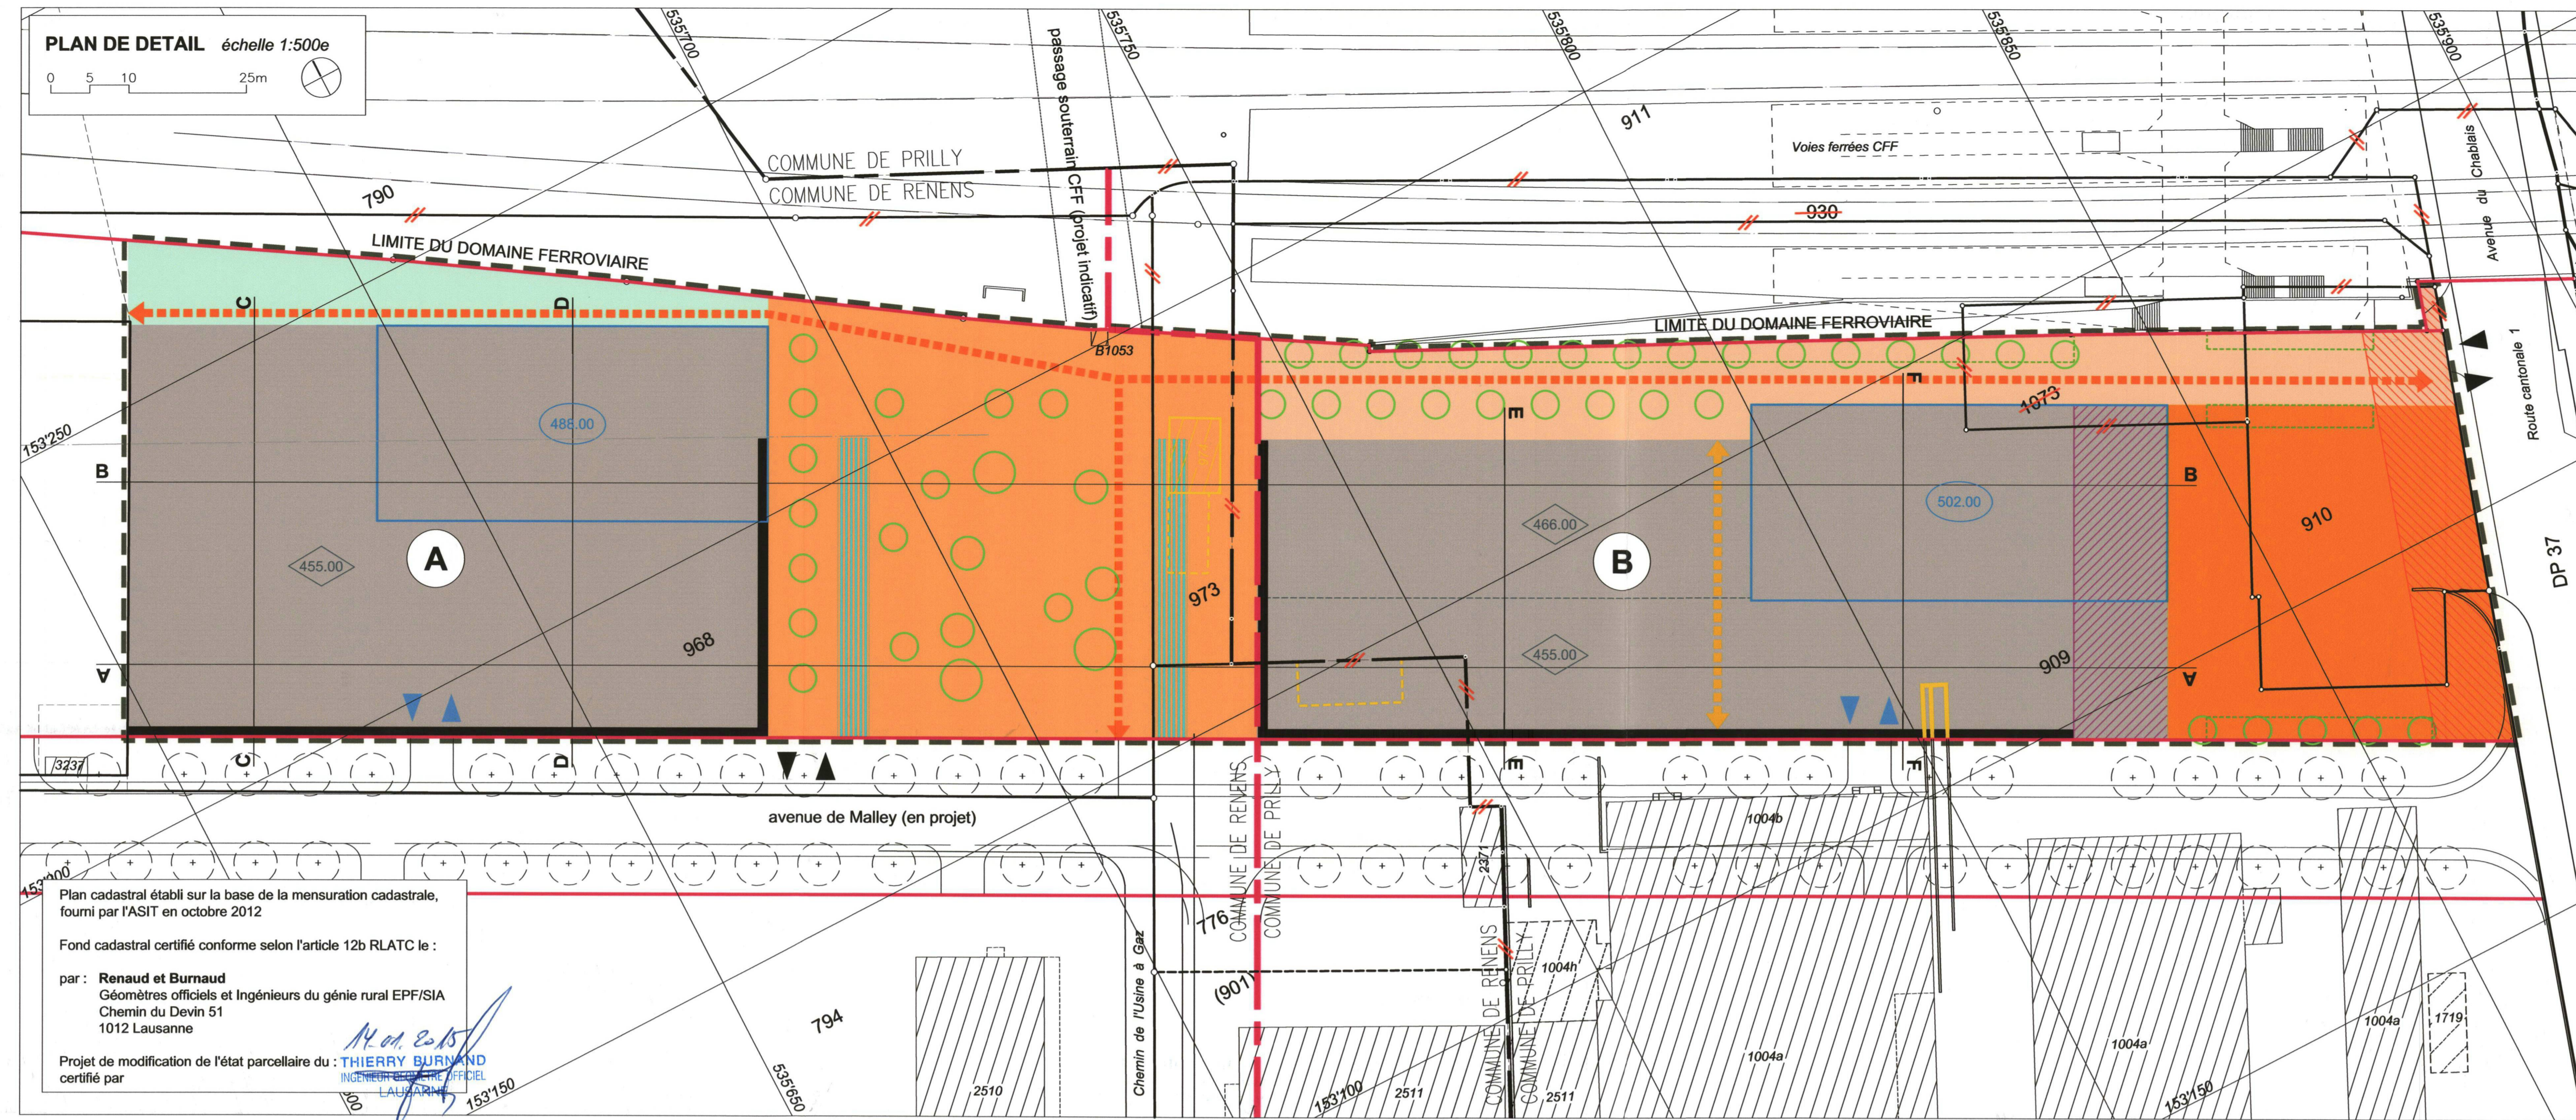

- LEGENDE**
- GENERALITES**
- périmètre plan de quartier "Malley-Gare"
 - - - limite communale existante
 - / - / - limite communale existante et supprimée
 - - - limite communale projetée
 - - - limite parcellaire existante
 - / - / - limite parcellaire existante et supprimée
 - - - limite parcellaire projetée
- AFFECTATIONS**
- aires d'évolution des constructions A et B
 - aires libres de constructions accessibles au public
 - sous-aire de Malley
 - sous-aire de la Coulisse
 - sous-aires des Bouchers
 - sous-aire de déviation
- MESURES DE CONSTRUCTION**
- front d'implantation des deux premiers niveaux
 - limites / altitudes maximales
 - périmètre d'implantation des bâtiments hauts / altitude maximale
 - constructions à démolir
 - prolongement de la sous-aire de Malley
- MESURES D'AMENAGEMENTS EXTERIEURS**
- périmètre de raccordement à l'avenue de Chablais
 - parcours d'eau
 - arbres nouveaux
- MESURES D'EQUIPEMENT**
- accès véhicules de service et de livraison
 - accès aux parkings
 - liaison de mobilité douce publique
 - liaison piétonne publique
 - périmètre d'implantation pour places de stationnement extérieures vélos

SITUATION



AFFECTATION



PROPRIETAIRES

Localisation	Parcelle n°	Propriétaires	Surface totale de la parcelle selon RF	Surface selon mutation en cours (gare de Malley)	Surface comprise à l'intérieur du PQ
Commune de Renens	776	Commune de Lausanne	8'631 m²	8'631 m²	396 m²
Commune de Renens	968	Chemins de fer fédéraux suisses CFF	33'280 m²	32'028 m²	7'551 m²
Commune de Renens	973	Commune de Lausanne	626 m²	426 m²	426 m²
Commune de Prilly	909	Commune de Lausanne	27'428 m²	25'417 m²	6'202 m²
Commune de Prilly	910	Commune de Lausanne	1'354 m²	1'210 m²	1'222 m²
Commune de Prilly	1003	Commune de Lausanne	571 m²	419 m²	419 m²
TOTAL			71'990 m²	68'131 m²	16'216 m²

COUPES



COUPES

